



Herzlich willkommen!

Bürgerinformationsveranstaltung Barrierearme Altstadt



8. Mai 2025
Krawinkelsaal
Bergneustadt

AGENDA Bürgerinformationsveranstaltung

8. Mai 2025, Krawinkel - Saal




- Top 1 Rahmenbedingungen und Zielsetzung der Gesamtplanung „Barrierearme Altstadt“
- Top 2 Ziele und bisherige Beteiligung „Kirchplatzerneuerung“
Vorstellung der Planung
- Top 3 Ziele und bisherige Beteiligung „Garten Krawinkel“
Vorstellung der Planung
- Top 4 Ziele und bisherige Beteiligung „Hauptstraße“
Vorstellung der Planung
- Top 5 Arbeitstische zur Planung Hauptstraße
Namensvorschläge für den neuen Garten

Top 1

Wichtigste Ziele für eine „Barrierearme Altstadt“

- Das historische Stadtbild soll erhalten bleiben und aufgewertet werden.
- Die Wohn- und Lebensbedingungen sollen für alle Menschen verbessert werden.
- Zwischen den wichtigsten Orten der Altstadt (Kirchplatz, Jägerhof und Heimatmuseum) sollen barrierearme Verbindungen in der Hauptstraße und in einzelnen Gassen hergestellt werden.
- Die Wegverbindungen knüpfen an die bestehenden und neuen Zugänge zur Stadtmitte und zum Talpark an.

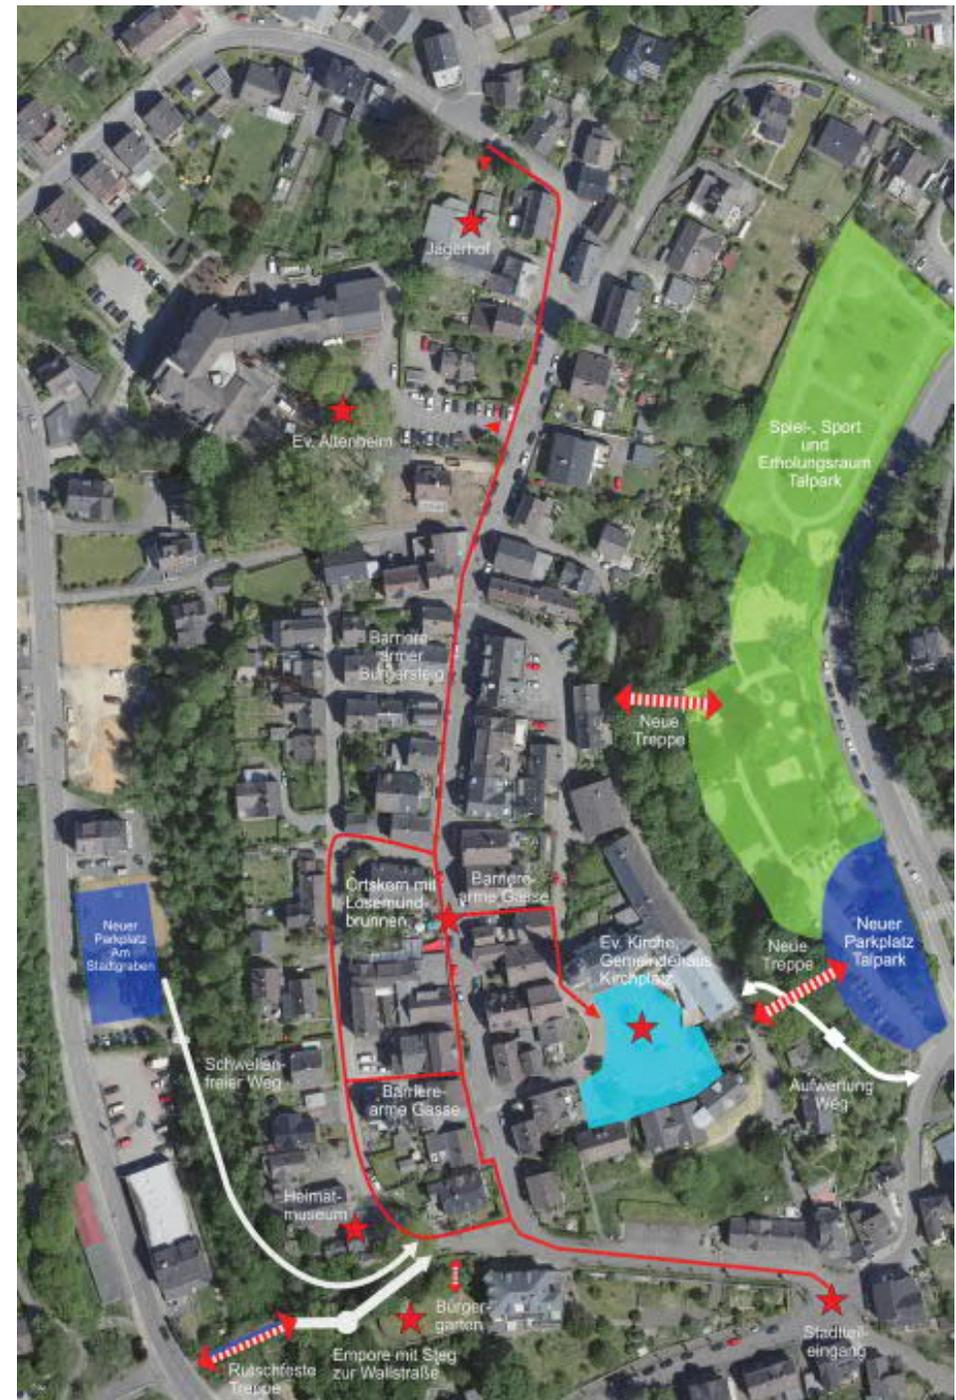

Top 2

Ziele und bisherige Beteiligung „Kirchplatzerneuerung“



Beteiligung 2023 & 2024



- Schaffung eines lebendigen, barrierearmen Ortes mit hoher Aufenthaltsqualität, der sowohl funktionale als auch gestalterische Ansprüche erfüllt.
- Neugestaltung des Untergrunds: Eine klare funktionale Gliederung in einen Aufenthaltsbereich und einen Parkbereich schafft Ordnung und verbessert die Nutzbarkeit für alle Zielgruppen.
- Ökologische Aufwertung: Bestehende Bäume bleiben erhalten und gepflegt, das Grünangebot durch Neupflanzungen gezielt erweitert.
- Ausgewogene Berücksichtigung von Mobilitätsbedarfen: Trotz Umgestaltung soll ein möglichst großer Anteil an Parkplätzen erhalten bleiben – inklusive barrierefreier Stellplätze und zusätzlicher Fahrradständer
- Moderne Ausstattung: Neue Sitzgelegenheiten, Beleuchtung und Abfallbehälter verbessern den Komfort, die Sicherheit und die Nutzungsvielfalt auf dem Platz.

Barriererarme Altstadt 8. Mai 2025



Vorstellung der Planung

Stadt Bergneustadt

Kirchplatz

Neumann Gusenburger
Landschaftsarchitekten
Biologen, Ingenieure, Sachverständige







g			
f			
e			
d			
c			
b			
a	Änderungen gem. mail vom 17.04.2024	23.04.2024	St
Index	Änderung / Ergänzung:	Datum:	Geländert:

Auftraggeber:
 Stadt Bergneustadt
 Gestaltung der öffentlichen Freiflächen und
 Straßenräume in Bergneustadt Altstadt und Stadtmitte

Projekt: Kirchplatz **Projekt-Nr.:** 1347

Zeichnung:
 Lageplan Freianlagen

Maßstab: 1: 200	Bearbeitet: Cu/Dh Datum: 23.04.2024	Plan-Nr.: E 200.1a
Format:	Gezeichnet: Dh Datum: 27.02.2023	



Neumann Gusenburger
 Landschaftsarchitekten - Biologen - Ingenieure - Sachverständige
 Heerstraße 90 D-14055 Berlin - Tel.: 030/8594255 - Fax.: 030/8594855
 mail@ng-landschaftsarchitekten.com - www.ng-landschaftsarchitekten.com



LEGENDE:

- KLEINSTEINPFLASTER
- WASSERGEBUNDENE WEGEDECKE
- NATURSTEINPLATTEN
- GRÜNPLÄCHEN
- RASSENPFLASTER
- ELEKTROANSCHLUSS
- ABFALLBEHALTER
- BAUM BESTAND
- BAUM NEUPFLANZUNG
- MASTLEUCHTE
- MASTLEUCHTE BESTAND

g		
f		
e	Änderungen gem. besprechung vom 28.04.2025	28.04.2025 Dh
d	Änderungen gem. besprechung vom 14.04.2025	15.04.2025 Dh
c	Änderungen gem. besprechung vom 09.04.2025	10.04.2025 Dh
b	Änderungen gem. besprechung vom 25.03.2025	27.03.2025 Dh
a	Änderungen gem. mail vom 17.04.2024	23.04.2024 St
Index	Änderung / Ergänzung:	Datum: Gehindert:

Auftraggeber:
Stadt Bergneustadt
 Gestaltung der öffentlichen Freiräume und
 Straßenräume in Bergneustadt Altstadt und Stadtmitte

Projekt: Kirchplatz	Projekt-Nr.: 1347
-------------------------------	-----------------------------

Zeichnung:
 Lageplan Freianlagen

Maßstab: 1:200	Bearbeitet: Gu/Dh Datum: 28.04.2025	Plan-Nr.: E 200.1e
Format:	Gezeichnet: Dh Datum: 28.04.2025	

ng

Neumann Gusenburger

Landschaftsarchitekten - Biologen - Ingenieure - Sachverständige
 Heerstraße 90 D-14055 Berlin - Tel.: 030/8594255 - Fax.: 030/8594855
 mail@ng-landschaftsarchitekten.com - www.ng-landschaftsarchitekten.com



Stadt Bergneustadt : Kirchplatz







Vorstellung der Planung „Kirchplatzerneuerung“



Top 3

Ziele und bisherige Beteiligung „Garten Krawinkel“



Beteiligung 2022 & 2024



- Gestaltung eines ruhigen Gartenraums als Rückzugsort in der Altstadt
- Zugang für alle:
Die Fläche wird für die Allgemeinheit erschlossen und barrierearm gestaltet.
- Naturnahe Gestaltung:
Erhalt der Grünfläche mit Ergänzung eines Rundwegs.
- Ökologische Aufwertung:
Erhalt zahlreicher Gehölze, der Neupflanzung pflegeleichter und artenreicher Stauden sowie der Setzung eines charakterbildenden Solitärbaumes.
- Erhalt historischer Elemente: Die Natursteinmauer sowie das Geländer werden instand gesetzt.
- Aufenthaltsqualität herstellen:
Neue Sitzgelegenheiten und eine schattenspendende Pergola laden zum Verweilen und Innehalten ein.

Top 3

Ziele und bisherige Beteiligung „Garten Krawinkel“




IHRE IDEEN?

EIN NEUER NAMEN FÜR DEN
GARTEN WIRD GESUCHT!

- Partizipation fördern:
Erste Vorschläge für einen neuen Namen
der neuen Gartens werden gesammelt.

HIER KÖNNEN SIE AUCH DIGITAL
MITMACHEN. EINFACH EINSCANNEN
UND IHRE IDEE TEILEN!

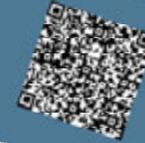



Vorstellung der Planung „Garten Krawinkel“

Thomas Gusenburger, Neumann Gusenburger Landschaftsarchitekten

Vorstellung der Planung


Garten Krawinkel


Stadt Bergneustadt

Neumann Gusenburger
Landschaftsarchitekten
Biologen, Ingenieure, Sachverständige



ng

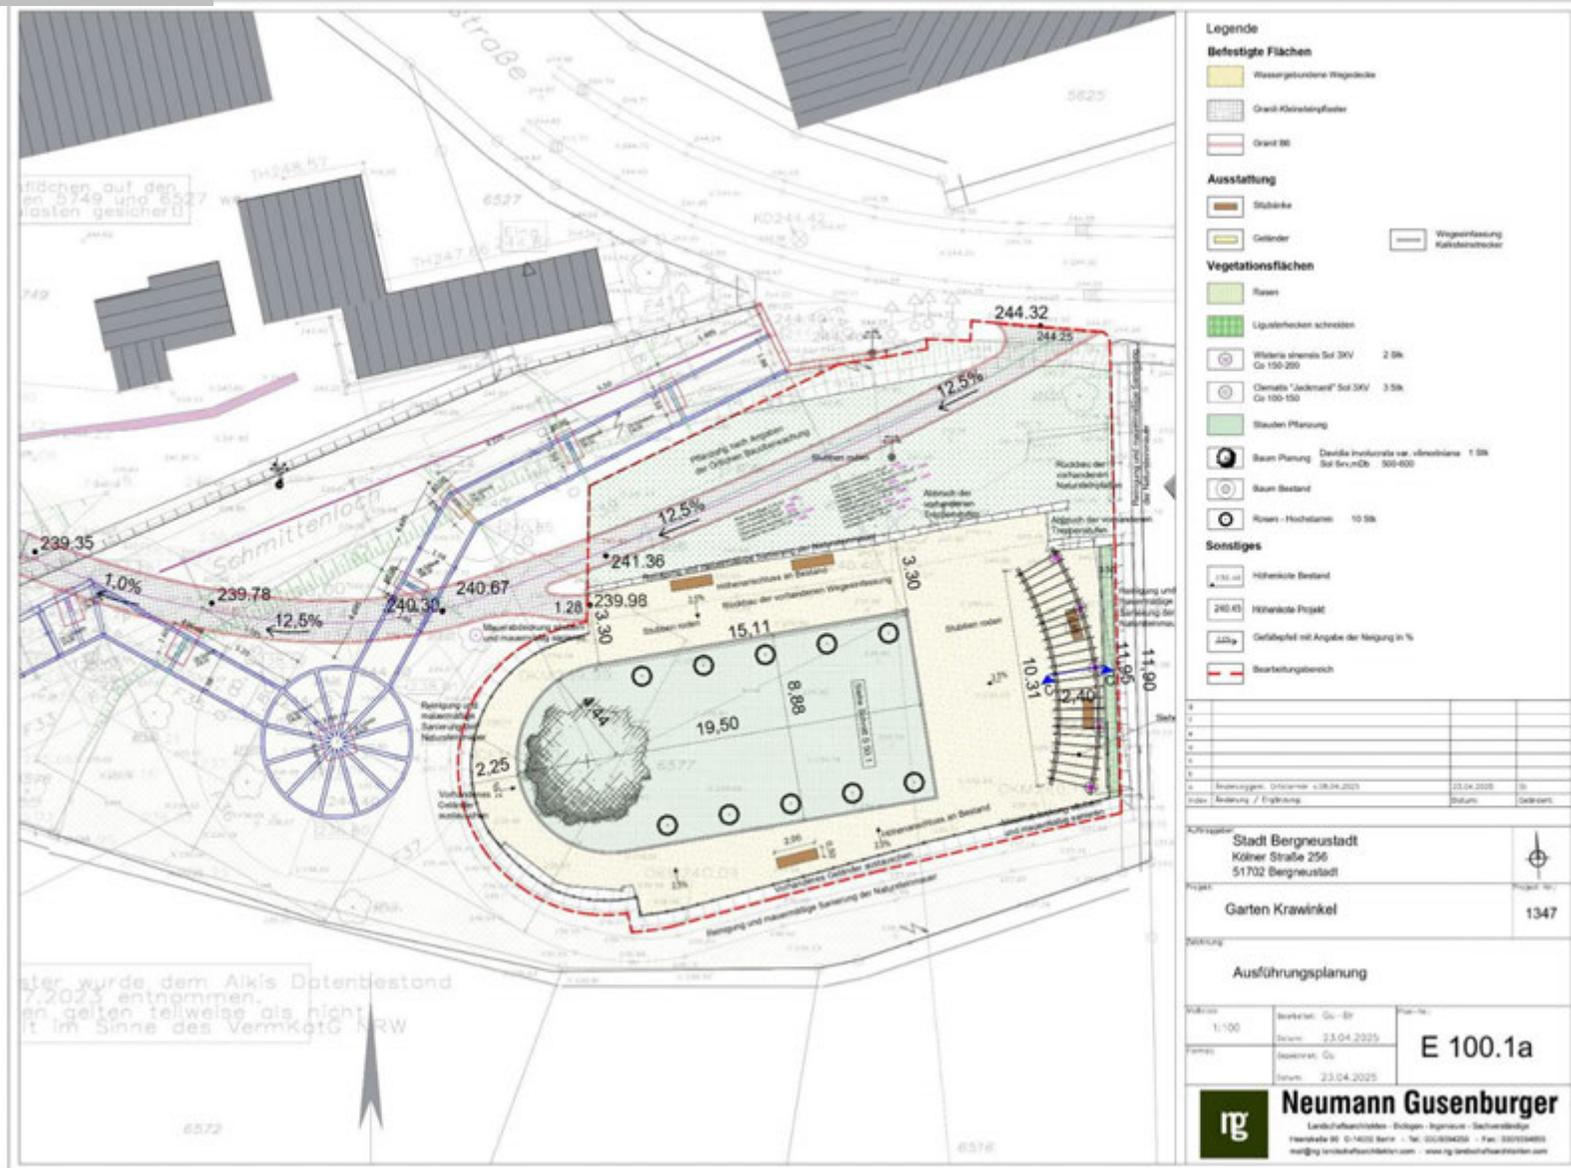

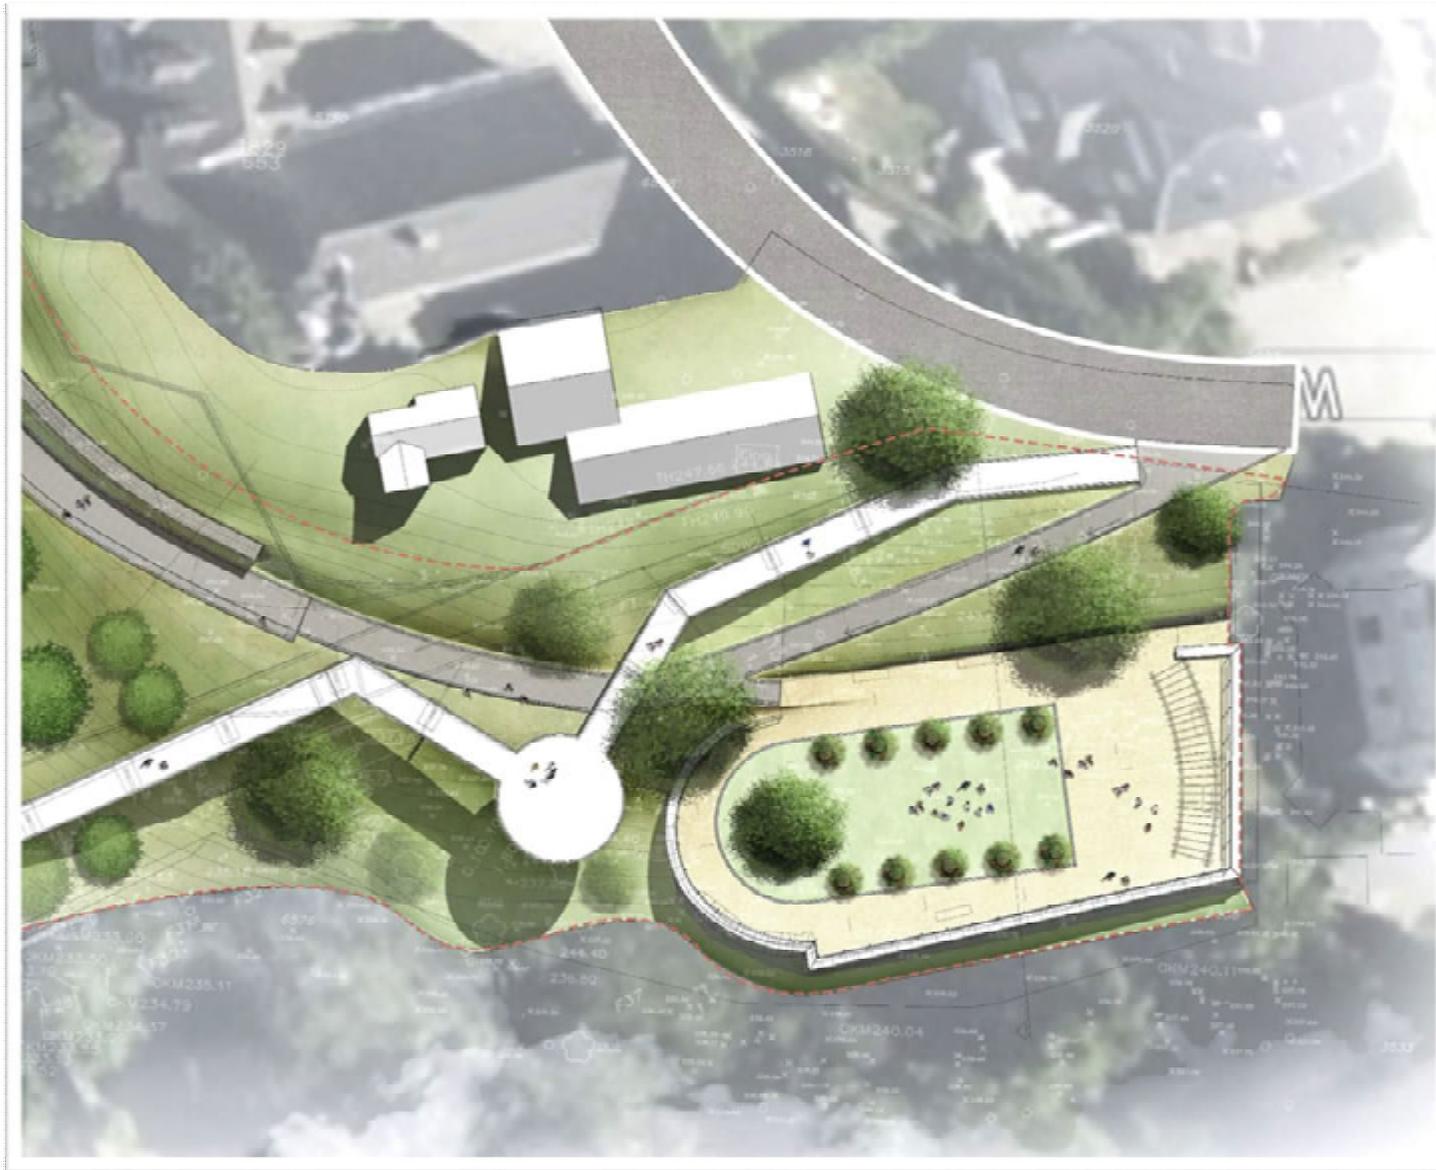

Vorstellung der Planung „Garten Krawinkel“



Top 4

Rahmenbedingungen für die Planung „Hauptstraße“



- Verkehrsführung und Erschließung: Notwendige Straßenbreiten für den fließenden Verkehr sowie Einmündungen bestehender Straßen und Gassen müssen gewahrt bleiben.
- Sicherheitsanforderungen: Durchfahrt und Aufstellflächen für Rettungsfahrzeuge sind vorzusehen.
- Technische Infrastruktur: Leitungen für Gas, Wasser, Strom & Telekommunikation – sind zu berücksichtigen.
- Nutzung durch Gewerbe und Anwohner: Berücksichtigung der Vorbereiche, betriebliche Abläufe, Sitzbereiche
- Zugang zu privaten Grundstücken: Zufahrten zu Garagen, privaten Stellplätzen und Hauseingängen und bauliche Elemente wie Treppen, Vordächer oder Lichtschächte sind zu integrieren.
- Parkraumkonzept: Vorhandene Parkplätze sollen möglichst erhalten und bedarfsgerecht eingebunden werden.



Top 4 Ziele und bisherige Beteiligung „Hauptstraße“



Beteiligung 2024

- Erhöhung der Barrierefreiheit: Schaffung eines breiten, schwellenlosen Gehwegs für alle Nutzergruppen
- Sichere Querungsmöglichkeiten: Verbesserung der Sicherheit durch ebene Querungen
- Erhalt von Stellplätzen bei gleichzeitiger Barrierefreiheit



- Anpassung der Begrünung an neue Anforderungen: Ersatzpflanzungen mit klimaangepassten, pflegeleichten Bäumen

Vorstellung der Planung „Hauptstraße“



Vorstellung der Planung „Hauptstraße“



Ausblick



- Präsentation & Videoaufnahme des Vortrags baldmöglichst auf Webseite des Stadtteilmanagements <https://stadtteilbuero-bergneustadt.de/>
- Darlegung der Pläne Hauptstraße und Aufnahme von weiteren Anregungen in der Sprechstunde im Stadtteilbüro am 15. Mai 11-18 Uhr
- Sichtung und Abstimmung der eingegangenen Anregungen im Planungsteam
- Abgabe des Förderantrags für die Planung Hauptstraße im September diesen Jahres
- Weitere Bürgerbeteiligung zur Planung Hauptstraße in 2026

- Umsetzung „Garten Krawinkel“ Sommer 2025
- Umsetzung der Planung „Kirchplatz“ ab 2026
- Umsetzung der Planung „Hauptstraße“ ab 2027



Vielen Dank für Ihre
Aufmerksamkeit!



Bürger-
Informations-
veranstaltung
8. Mai 2025
Krawinkel - Saal
Bergneustadt